


# Ausbau Radweg Schöninselner Weg bis Pfahlweg Lageplan 6

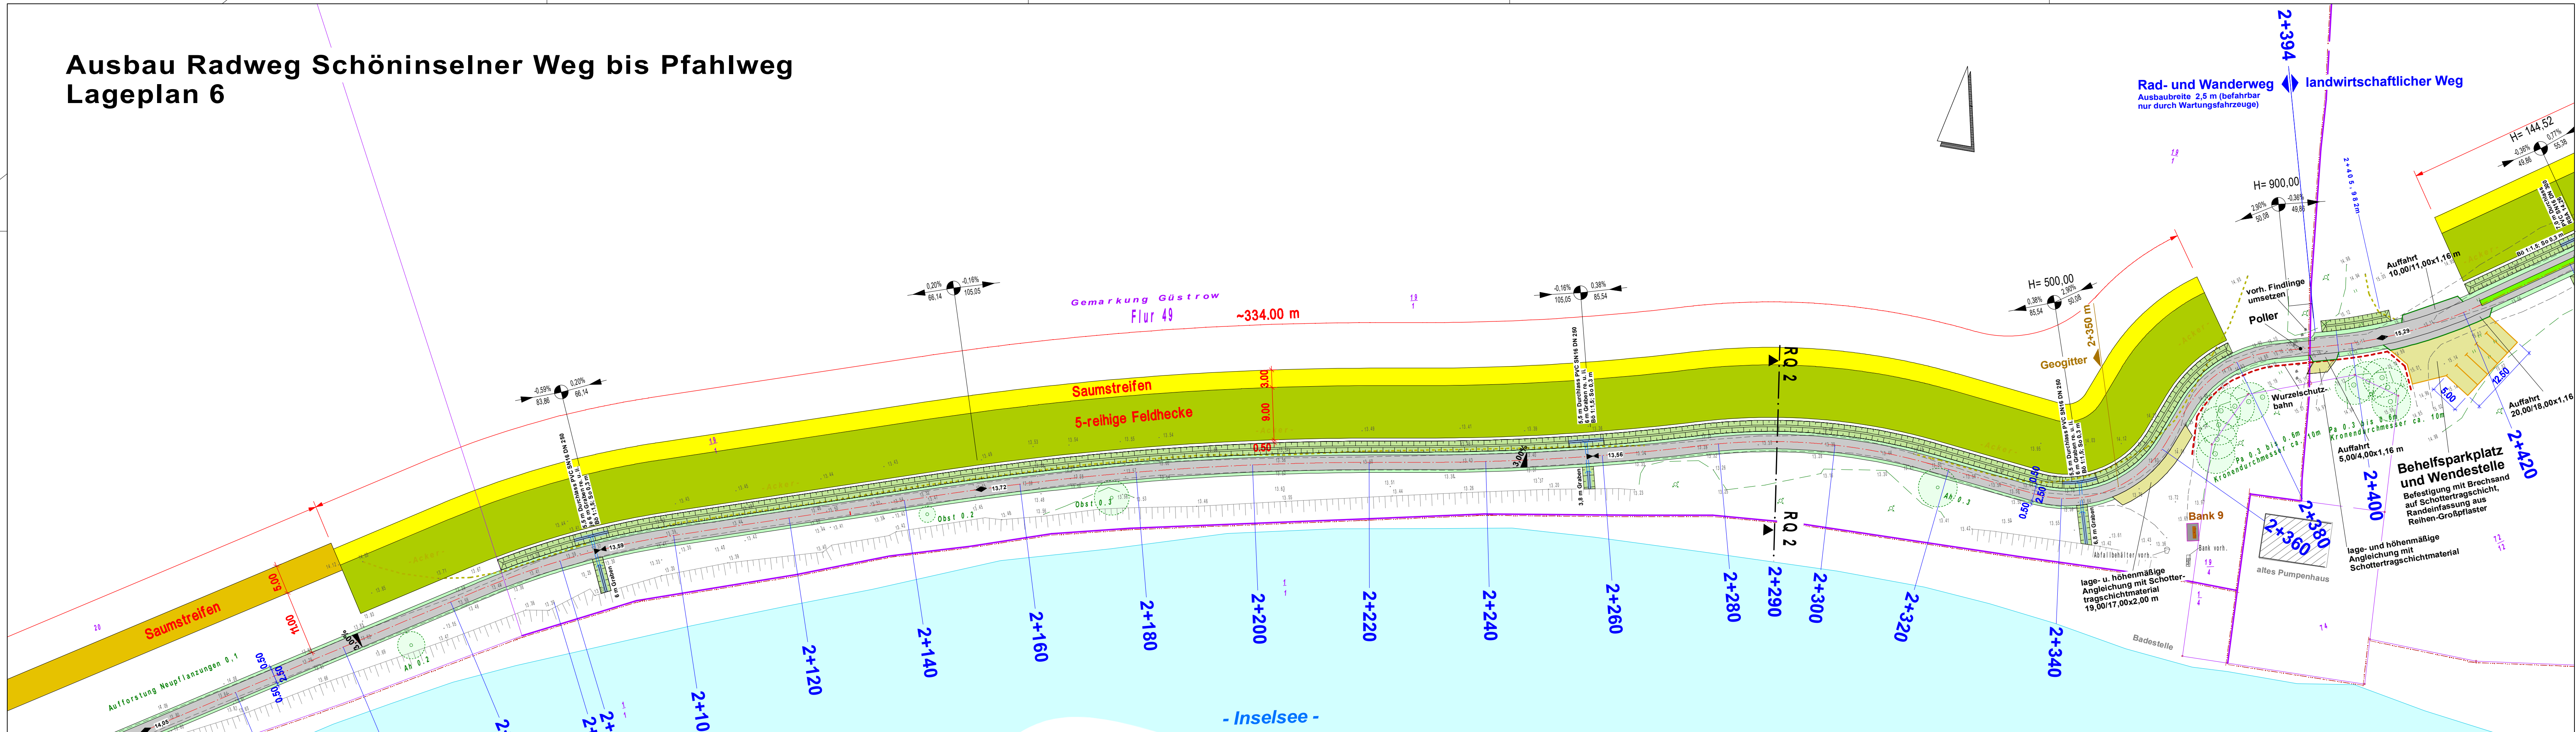

**Legende**

- gepl. Pflaster / Spurbahn
- gepl. Rasensteinpflaster
- gepl. Bankett
- gepl. Graben / gepl. Mulde
- gepl. Bank, Einfassung Rasenkantenstein
- gepl. Achse
- Flurstücksgrenze
- Flurgrenze
- Gewässerlinie
- Tiefbord
- Rasenbord
- Reihen-Großpflaster
- vorh. Höhe
- Tiefpunkt und gepl. Höhe
- Hochpunkt und gepl. Höhe
- Bohrpunkt
- Baugrunduntersuchung

**Leitungsbestand**

- Telekom
- Strom (20 kV-Freileitung)
- NS-Kabel/Steuerkabel
- Trinkwasser
- AWDL
- Gas



## Barlachstadt Güstrow

<b>Objekt:</b>	<b>Projekt - Nr. 33-16</b>
	<b>Objekt - Nr. 6</b>
	<b>Blatt - Nr. 6</b>
	<b>Maßstab: 1 : 500</b>
<b>Auftraggeber:</b>	Barlachstadt Güstrow Markt 1, 18273 Güstrow
<b>Zeichnung:</b>	Lageplan 6
<b>Dipl.- Ing. H.-J. Lübke</b>	<b>Dipl.- Ing. U. Sauer</b>

**INGENIEURBÜRO  
KULTA**

18273 Güstrow  
Telefon: 03843/8304-0  
Telefax: 03843/8304-111  
e-mail: info@kulta.de

**Beratung-Planung-Bauüberwachung**

Zum InseeSEEkanal 8  
Telefon: 03843/8304-0  
Telefax: 03843/8304-111  
e-mail: info@kulta.de

Die zeichnerischen Unterlagen bleiben Eigentum des Ingenieurbüros, dürfen ohne Absprache nicht vervielfältigt und weitergegeben werden.